



Obecný úrad PETROVCE	
Došiel dňa: 27.11.2015	Vybavuje:
Č. spisu: 854/15	Ukl. znak
Prílohy:	Škart. zn.

Váš list číslo/zo dňa: 379372/2015/23.11.2015
Naše číslo: 25170/2015/5100307795
Vybavuje: Ing. Jozef Cihan
Telefón/E-mail: /cihan_jozef@vsds.sk
Miesto/Dátum: MI/25.11.2015

Obecný úrad Petrovce
Petrovce 89
094 31 Petrovce

Vec: Vyjadrenie prevádzkovateľa distribučnej sústavy VSD, a.s. k žiadosti o pripojenie do distribučnej sústavy

Názov stavby: Kanalizácia a ČOV Petrovce - čerpacia stanica ČS3
Odborné miesto: Petrovce (Vranov), Petrovce, č. parcely: 187/2

Odsúhlasený inšt. príkon: 1/ Neblokované elektrické spotrebiče : 1,1 kW
2/ Blokované akumulčné spotrebiče : 0 kW
3/ Blokované priamovýhrevné spotrebiče : 0 kW
4/ Tepelné čerpadlo : 0 kW
SPOLU Pi: 1,1 kW

	existujúci	odsúhlasený
Odsúhlasená maximálna rezer. kapacita pripojenia	0 kW	1,1 kW
Povolené istenie elektrickej prípojky	0 A	32 A
Povolená amperická hodn. hlavn. ističa pred elektromerom	0 A	3×13 A

Hlavný istič pred elektromerom musí mať vypínaciu charakteristiku typu "B". Charakteristika iného priebehu musí byť vopred schválená prevádzkovateľom distribučnej sústavy (PDS).

Napájacia trafostanica : TS1277-0003 TR 3/317 Petrovce
Číslo NN vývodu : 00001277-S-J-ST-00003-N1-002
EIC : 24ZVS0000719287D

S pripojením uvedeného odberu súhlasíme po splnení nasledovných podmienok:

1. Pripojenie nového odberu žiadame riešiť z podperného bodu, ktorý je súčasťou NN nadzemného distribučného vedenia VSD, a.s. (viď príloha - Lokality možného pripojenia). Pripojenie nového odborného elektrického zariadenia (OEZ) bude zabezpečené v skriní SP do 100A (typ SPP2), ktorá bude súčasťou nízkonapäťovej (NN) prípojky (viď príloha: Spôsob pripojenia) umiestnenej na podpernom bode NN nadzemného distribučného vedenia VSD, a.s. Istenie v prípojke skriní (SP do 100A) bude zabezpečené samostatnými poistkovými článkami v zmysle štandardov VSD, a.s.

2. Elektromerový rozvádzač (RE) žiadame umiestniť na mieste prístupnom pre pracovníkov energetiky aj v čase neprítomnosti odberateľov t.j. na verejne prístupnom mieste (napr. v oplotení, pred oplotením, vedľa podperného bodu, v zelenom páse).

3. Realizácia odborného el. zariadenia a meranie dodávky (spotreby) elektriny všetkých odborných miest elektriny v zásobovacej oblasti VSD, a.s. musí byť zásadne riešené v súlade s požiadavkami VSD, a.s. uvedenými v dokumente „Podmienky merania elektriny“ a "Riešenie nových elektrických prípojok NN", ktoré sú zverejnené na našom webovom sídle www.vsds.sk.

4. Majetkové rozhranie Prevádzkovateľa distribučnej sústavy (PDS) – žiadateľ o pripojenie (investor): Zariadenie PDS bude končiť poistkovou skrinkou SPP2 (vrátane). Elektrické zariadenie investora začína odbočením kábla z poistkovej skrinky smerom do elektromerového rozvádzača (RE) (odborné elektrické zariadenie).

5. V zmysle ustanovení §39 zákona č. 251/2012 Z.z. Vám oznamujeme, že naša

Kontakty

T Linka VSD: 0850 123 312
E info@vsds.sk
I www.vsds.sk
F +421 55 678-6516

Poruchová linka VSD: 0800 123 332

Adresa pre písomný kontakt:

Východoslovenská
distribučná, a.s.
Mlynská 31, 042 91 Košice,
Slovenská republika

Spoločnosť je zapísaná v Obchodnom registri Okresného súdu Košice I, oddiel Sa, vložka 1411/V
IČO: 36 599 361 | DIČ: 2022082997
IČ DPH: SK2022082997
Bankové spojenie: Citibank Europe plc, pobočka zahraničnej banky,
č. ú.: 20084801088130
IBAN: SK07 8130 0000 0020 0848 0108
BIC: CITI SK BA

spoločnosť, ako prevádzkovateľ distribučnej sústavy zabezpečí realizáciu a napojenie poistkovej skrinky SPP2.

6. Náklady spojené s realizáciou odberného el. zariadenia vrátane úprav na umiestnenie určeného meradla (napojenie a osadenie elektromerového rozvádzača) zabezpečuje odberateľ elektriny na vlastné náklady.

7. Žiadame dodržať hodnoty max. schválených istení.

8. Pri realizácii nového elektrického zariadenia žiadame dodržať platné ustanovenia Zákona 251/2012 Z.z. o energetike, platné STN a zásady bezpečnosti práce tak, aby nedošlo k ohrozeniu bezpečnosti osôb, vecí, majetku a nedošlo k narušeniu bezpečnej a spoľahlivej prevádzky el. zariadení.

9. Po zrealizovaní odberného el. zariadenia a RE Vás žiadame dať vypracovať oprávnenej organizácii Prvú odbornú prehliadku a skúšku (revíznú správu) odberného el. zariadenia vrátane RE.

10. Pred pripojením nového odberného miesta t.j. po zrealizovaní odberného el. zariadenia vrátane RE je žiadateľ povinný uzatvoriť s PDS v zmysle Prevádzkového poriadku VSD, a.s. Zmluvu o pripojení.

V zmysle platnej legislatívy je potrebné, aby mal žiadateľ o pripojenie uzatvorené všetky relevantné zmluvy (zmluva o dodávke elektriny, zmluva o distribúcii elektriny a zmluva o prevzatí zodpovednosti za odchýlku účastníka trhu s elektrinou, resp. zmluva združenej dodávke elektriny, atď.) ešte pred pripojením nového odberného miesta - v opačnom prípade nebude odberné miesto zo strany PDS pripojené.

Dovoľujeme si Vás zároveň informovať, že v zmysle Prevádzkového poriadku spoločnosti VSD, a.s. uzatvára spoločnosť VSD, a.s. zmluvu o pripojení do distribučnej sústavy výlučne s vlastníkom pripájaného odberného elektrického zariadenia, resp. v prípadoch keď je odberné elektrické zariadenie súčasťou nehnuteľnosti (napríklad byty alebo nebytové priestory) výlučne s vlastníkom nehnuteľnosti.

11. Uzavretie Zmluvy o pripojení s VSD, a.s. môže pre vlastníka pripájaného odberného elektrického zariadenia sprostredkovať vybraný dodávateľ elektriny, alebo vlastník pripájaného zariadenia môže uzatvoriť Zmluvu o pripojení so spoločnosťou VSD, a.s. osobne na regionálnom Klientskom centre (KC).

12. K uzatvoreniu Zmluvy o pripojení do distribučnej sústavy NN je potrebné zo strany žiadateľa predložiť:

- platné vyjadrenie PDS - tento list
- platnú správu o odbornej prehliadke a skúške odberného elektrického zariadenia vrátane elektromerového rozvádzača
- doklad o vlastníckom vzťahu k pripájanému zariadeniu - napríklad list vlastníctva nie starší ako 30 kalendárnych dní (je akceptovaný výpis z www.katasterportal.sk). Doklady slúžiace na preukázanie vlastníckeho vzťahu sú upravené v Prevádzkovom poriadku spoločnosti VSD, a.s., ktorý je zverejnený na našom webovom sídle www.vsds.sk

13. Podľa platnej legislatívy je pripojenie žiadateľa o pripojenie do distribučnej sústavy alebo zvýšenie maximálnej rezervovanej kapacity pripojenia spoplatnené poplatkom za pripojenie. Výška poplatku za pripojenie je určená podľa výšky amperickej hodnoty hlavného ističa pred elektromerom na základe rozhodnutia Úradu pre reguláciu sieťových odvetví (ÚRSO), ktorý určuje pevné ceny za pripojenie do distribučnej sústavy na napätovej úrovni NN za aktuálny rok. Cenník poplatkov za pripojenie do distribučnej sústavy na napätovej úrovni NN je zverejnený na našom webovom sídle www.vsds.sk alebo na ktoromkoľvek Klientskom centre (KC).

14. Zásady a pravidlá platné pre vzťahy medzi PDS a užívateľmi distribučnej sústavy vymedzuje prevádzkový poriadok PDS spoločnosti Východoslovenská distribučná, a.s.




15. Toto vyjadrenie slúži zároveň ako doklad k územnému rozhodnutiu, stavebnému povoleniu resp. ohláseniu drobnej stavby. K výstavbe na danej nehnuteľnosti nemáme z hľadiska záujmov a pôsobnosti našej spoločnosti výhrady ak budú splnené všetky podmienky uvedené v tomto liste.

Vyjadrenie platí 6 mesiacov, pričom aj pred uplynutím tejto lehoty stráca platnosť v prípade zmeny údajov, na základe ktorých bolo vydané. O predĺžení platnosti vyjadrenia je možné písomne požiadať pred uplynutím doby jeho platnosti.



Ludovít Džubák
vedúci technik - distribučné služby

Ing. Jozef Cihan
technik NN - distribučné služby

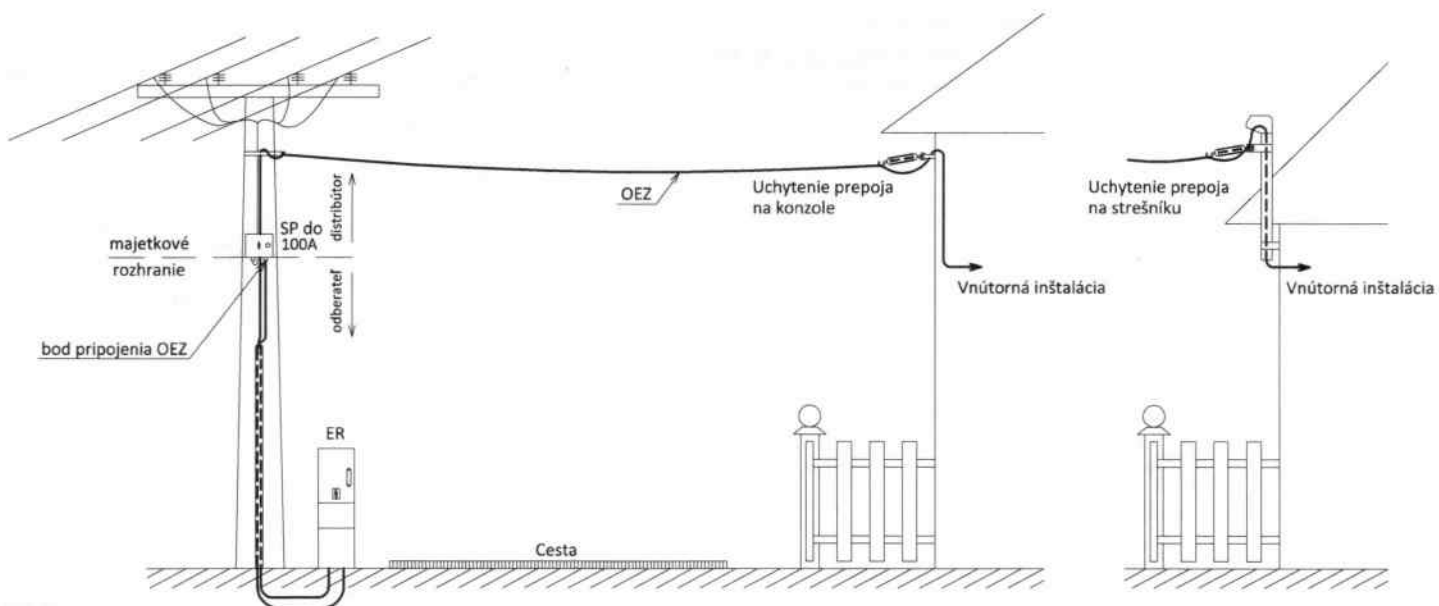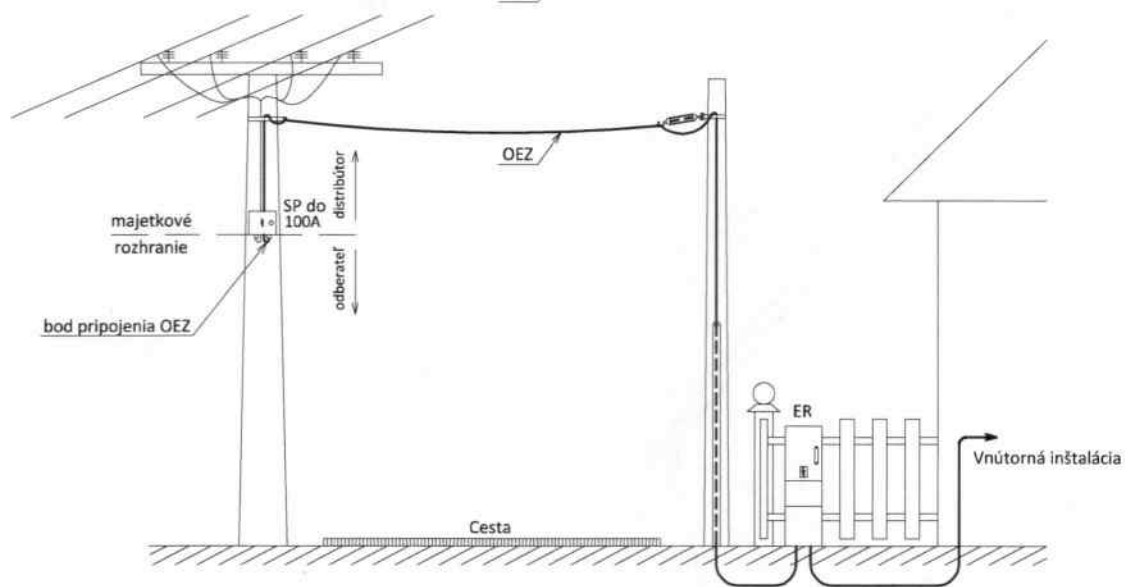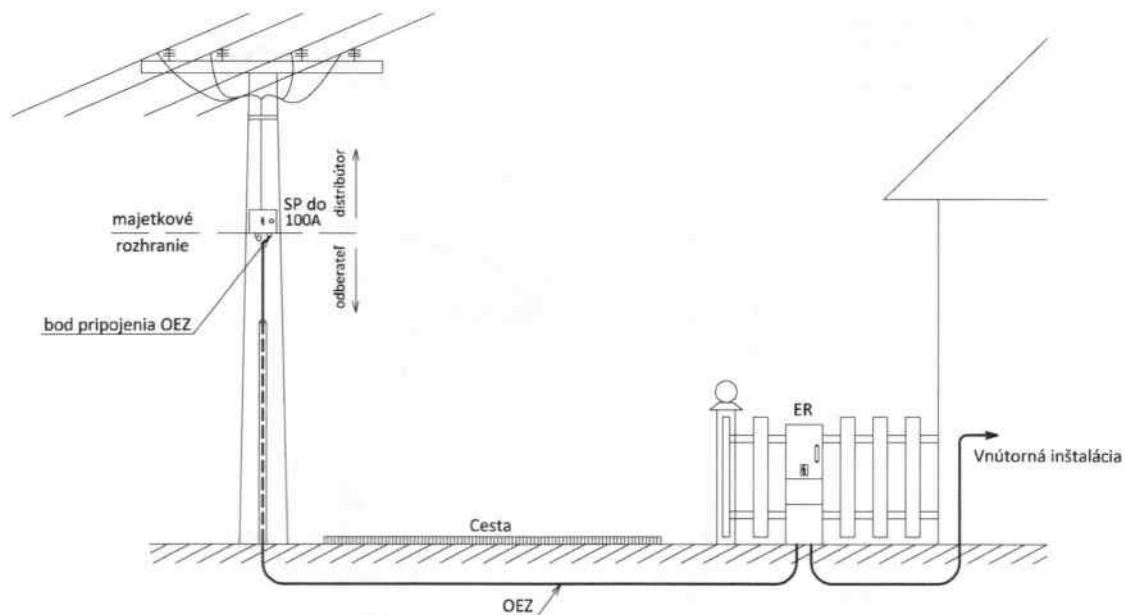



Operatívny asset manažment

Vyhotovil: CIHAN_JOZEF


1:500

2,5 250 2,5 5 7,5 m



Legenda:

ZVN a VVN Vedenia	VN Vedenia	NN Pripojky (orientačné zakreslenie)
--- VVN kábel	--- VN kábel	--- NN káblová pripojka
--- VVN vzduch	--- VN vzduch	--- NN vzdušná pripojka
--- ZVN kábel	NN Vedenia	Trafostanice
--- ZVN vzduch	--- NN kábel	
	--- NN vzduch	

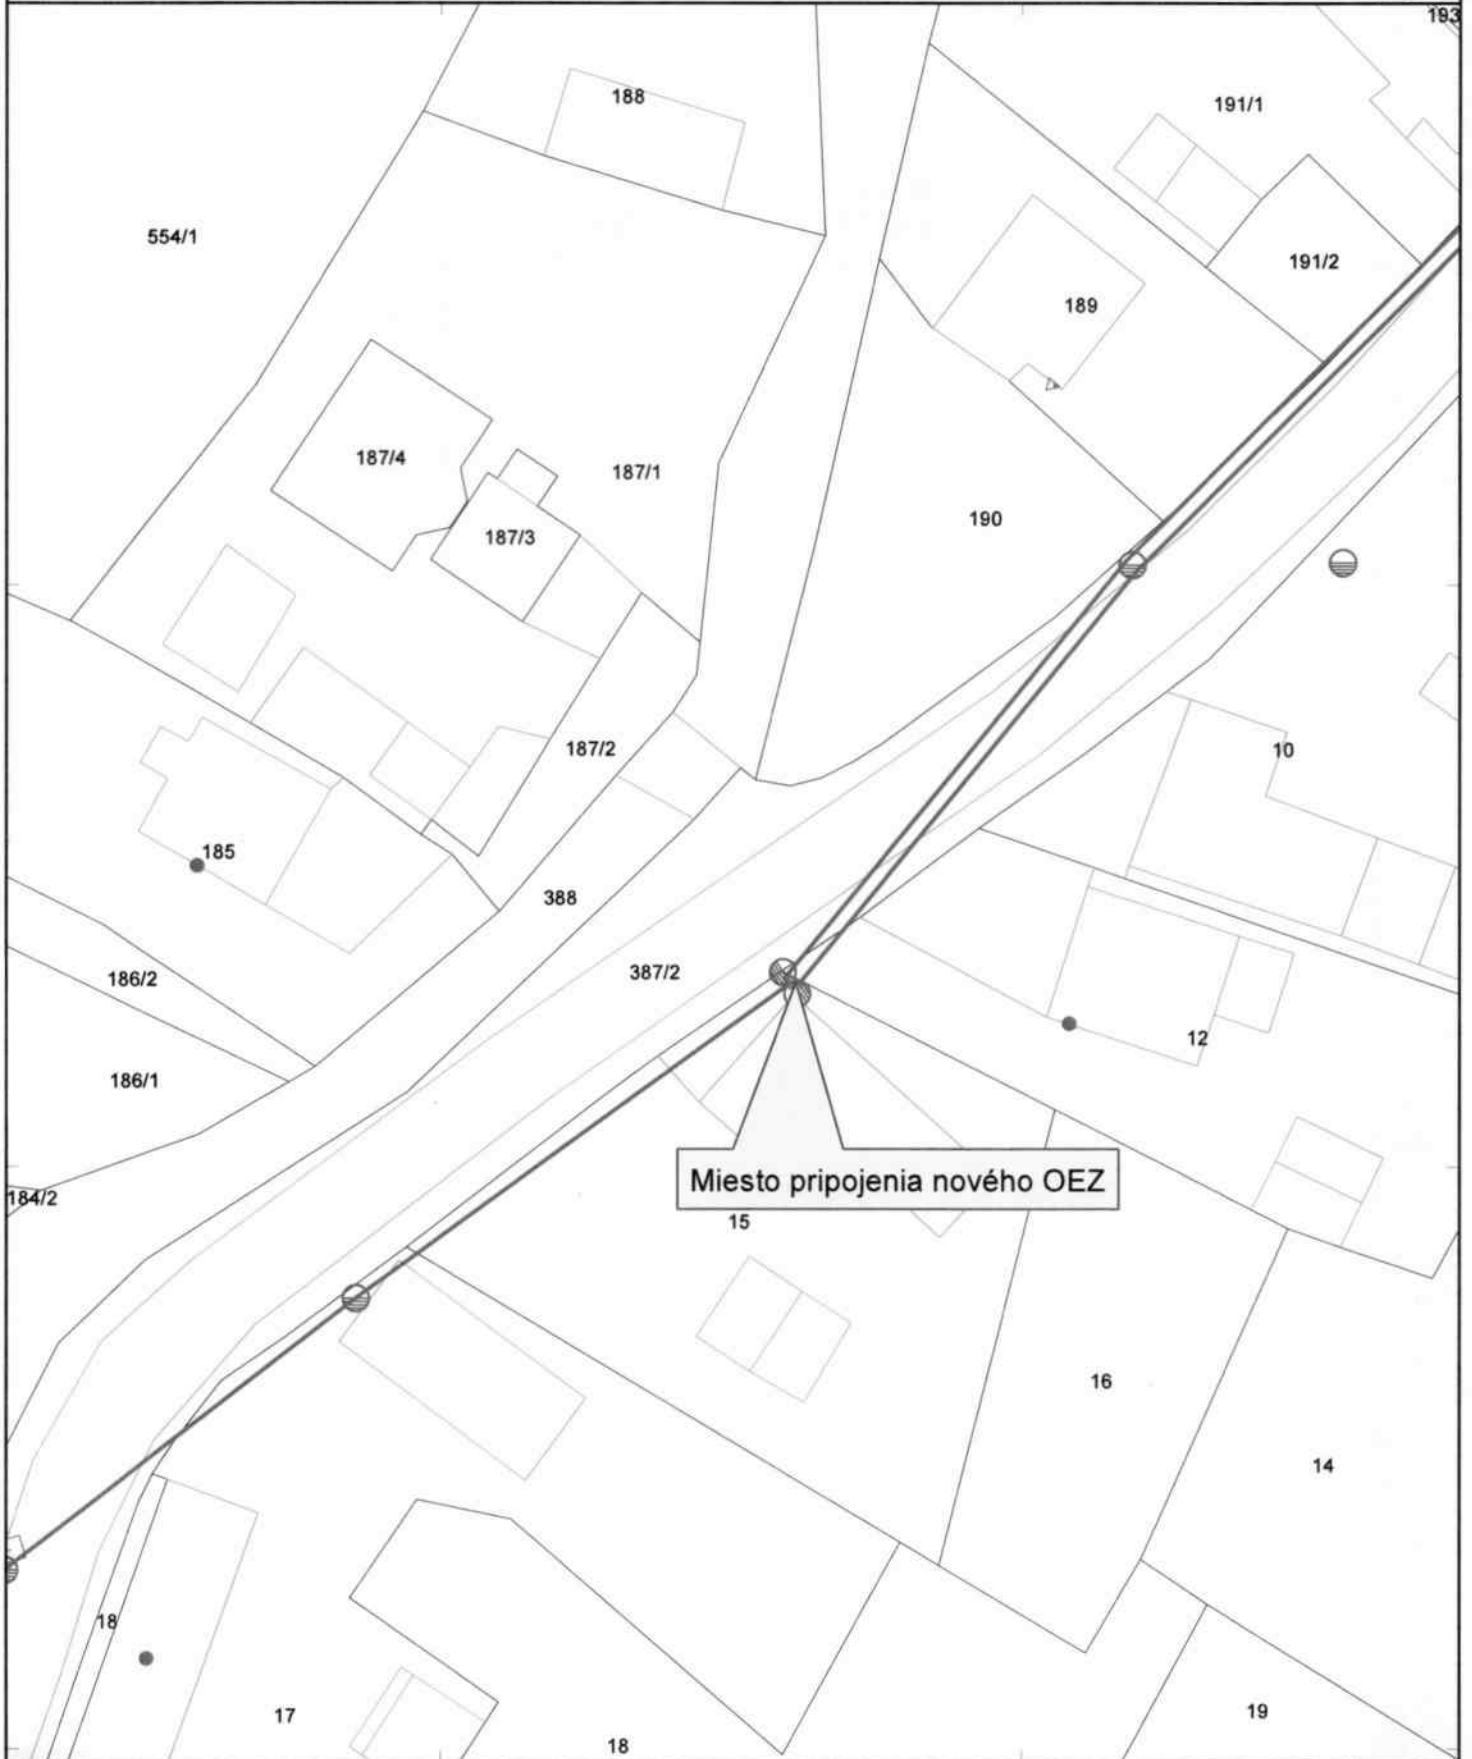

Miesto pripojenia nového OEZ