


PETROVCE

ÚZEMNÝ PLÁN OBCE - ZMENY A DOPLNKY č.3

SCHEMA ZÁVAZNEJ ČASTI RIEŠENIA A VPS

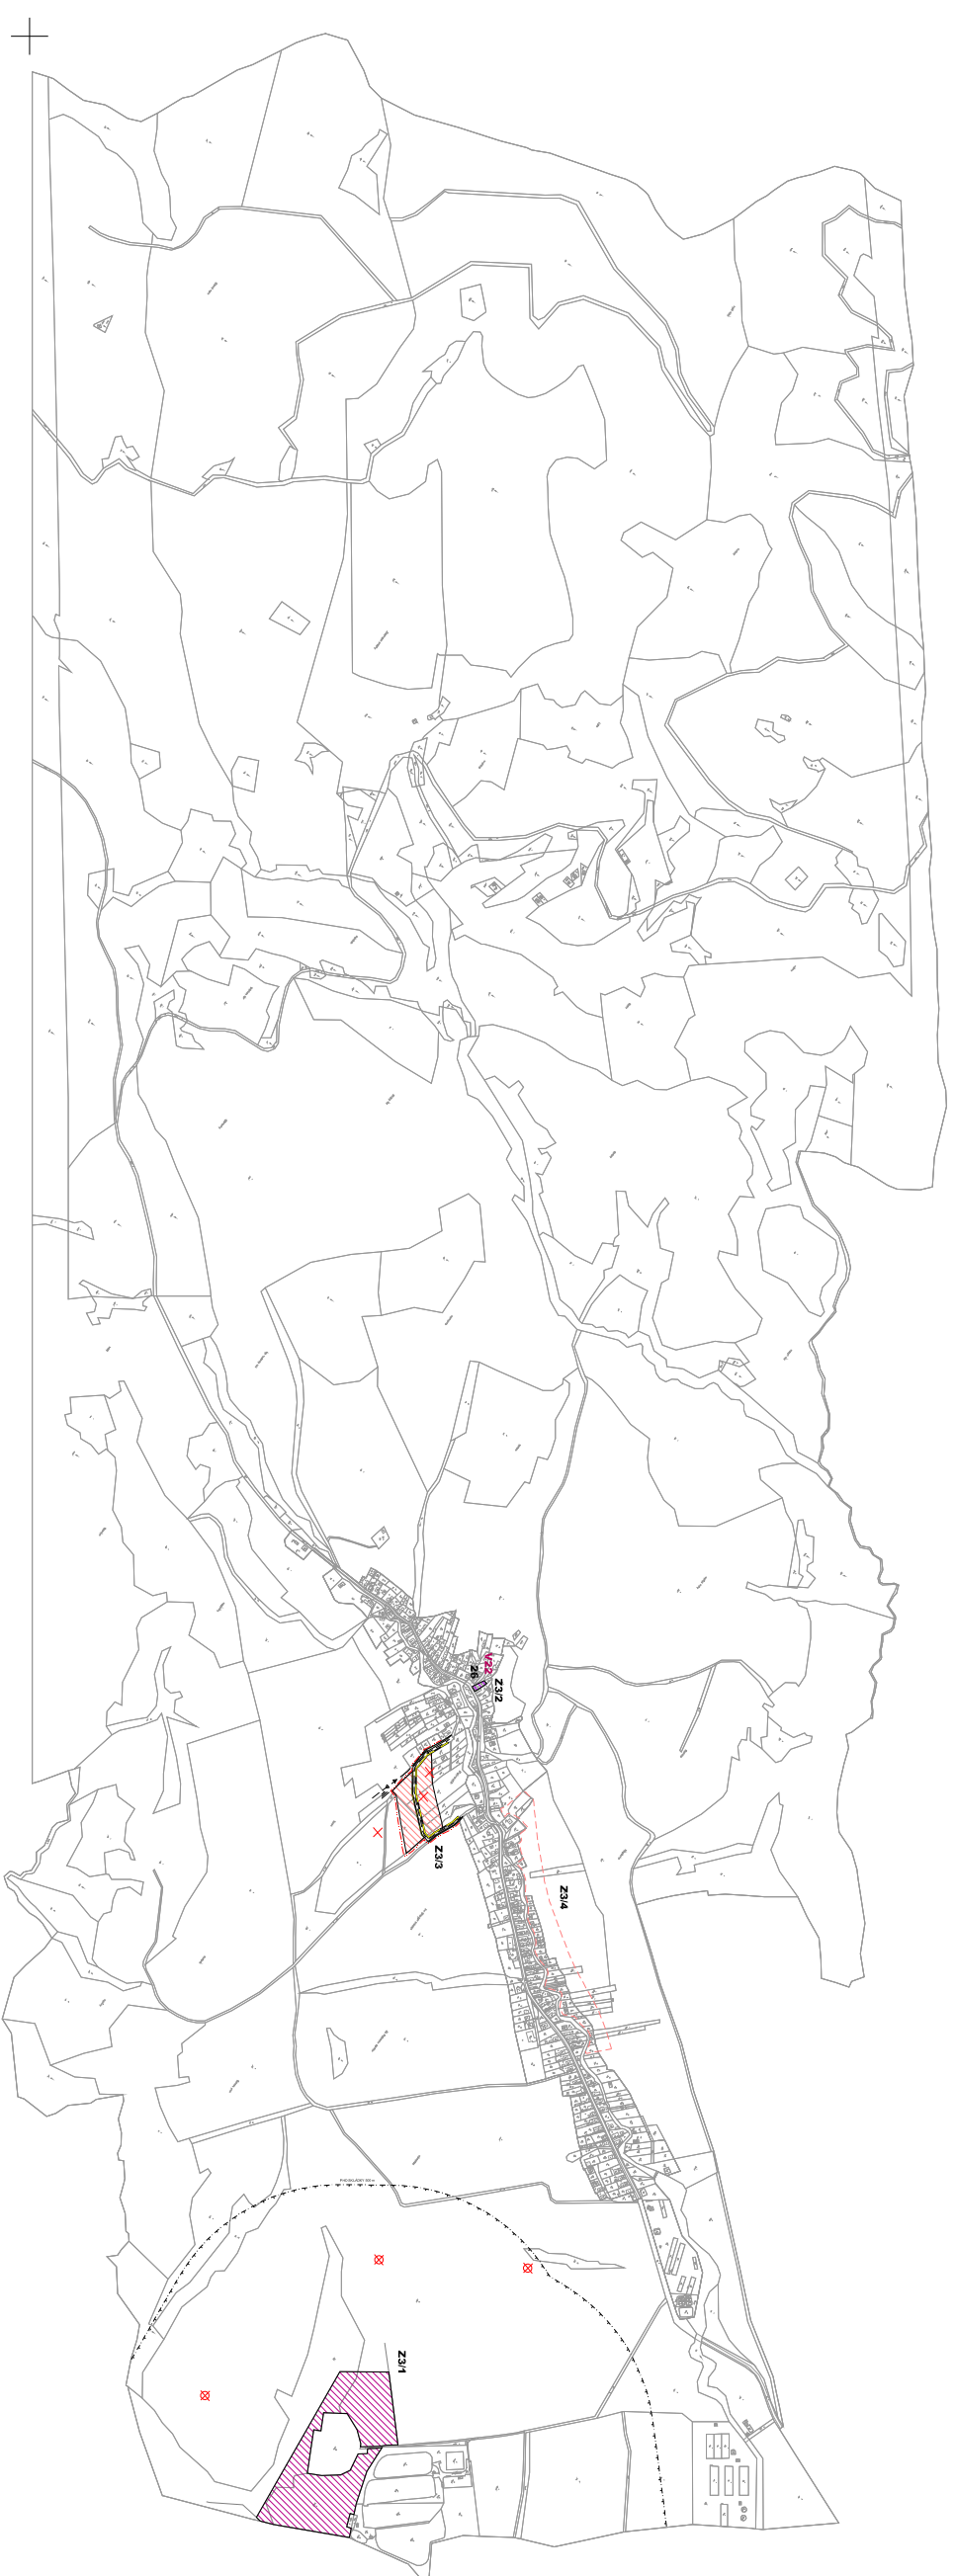

LEGENDA

[Symbol]	HRANICA ZASTAVANÉHO ÚZEMIA OBCE K 1.1.1990
[Symbol]	HRANICA OCHRANNÉHO PÁSMA VĚTRNÝCH ČERPADIEV
[Symbol]	PLÓBY ROZLIČNÝCH ÚROVNÍ
[Symbol]	PLÓBY OCHRANNEJ VYHRAZENOSTI A SOCIÁLNEJ INFRAŠTRUKTÚRY
[Symbol]	PLÓBY ZÁHRADNÉJ TECHNICKÉJ VYHRAZENOSTI
[Symbol]	PLÓBY SPRÁVNOJ ZELENE
[Symbol]	PLÓBY PŮDOY A KRAJINKY
[Symbol]	MESTNÉ KODINKOVÉ SRVNANIE
[Symbol]	POZIČNÉ NÁVRHY PROJEKTU A EKVIVALENTNÝCH V. (E230)
[Symbol]	ZNÍŠENÉ PLOCHY PRO SLUŽBY 500 m
[Symbol]	[Symbol]

PETROVCE
ÚZEMNÝ PLÁN OBCE - ZMENY A DOPLNKY č.3

M 1 : 20 000

Riešenie: Ing. arch. Jozef Berdud, Ing. arch. Jozef LosChovanc
Jún 2024